


CUADRO DE SUPERFICIES

PLANTA BAJA

Superficie Útil:	164,40 m²
Superficie Terraza:	65,01 m²
Superficie Construida:	192,10 m²

CUADRO DE SUPERFICIES

1. Entrada:	3,61 m²
2. Cocina:	13,66 m²
3. Salón - Comedor:	40,78 m²
4. Dormitorio 1:	15,07 m²
5. Vestidor 1:	5,60 m²
6. Baño 1:	4,99 m²
7. Distribuidor:	11,94 m²
8. Escalera:	6,16 m²
9. Aseo:	1,73 m²
10. Hueco de Ascensor:	1,96 m²
11. Dormitorio 2:	12,73 m²
12. Vestidor 2:	3,64 m²
13. Baño 2:	4,06 m²
14. Dormitroio 3:	17,13 m²
15. Vestidor 3:	3,61 m²
16. Baño 3:	4,02 m²
17. Utensilios Jardín:	1,95 m²
18. Baño Jardín:	3,53 m²
19. Porche:	8,23 m²
20. Piscina:	27,08 m²

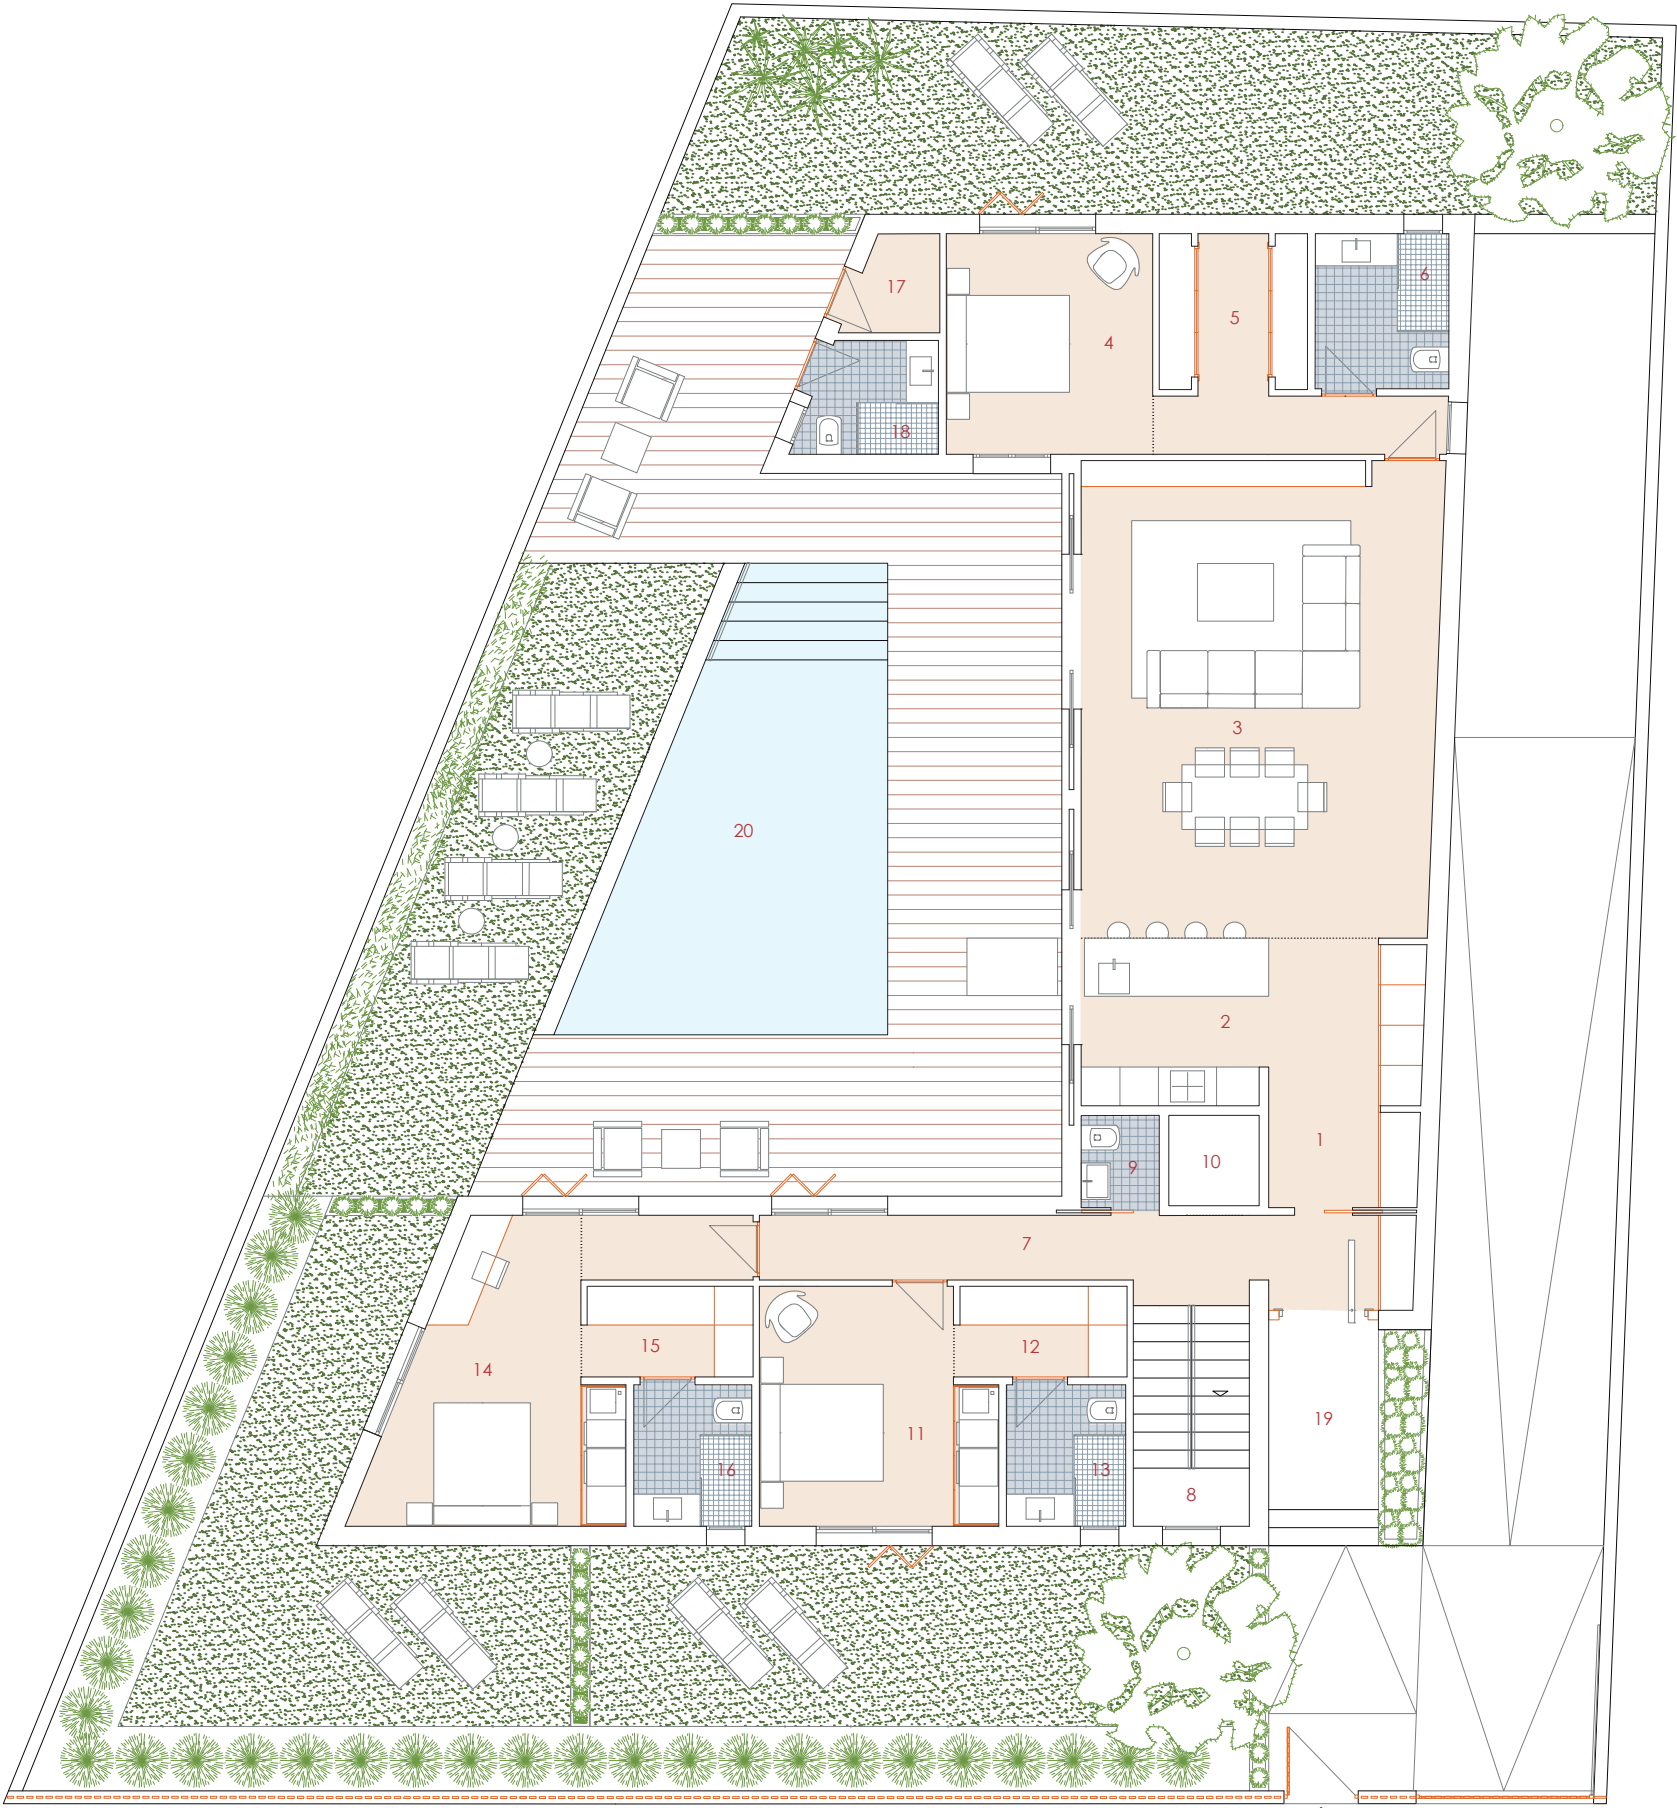

PLANTA BAJA

NOTA: Planta baja de la vivienda con rampa para acceso a garaje, opción de sótano a petición del comprador.


CUADRO DE SUPERFICIES

PLANTA PRIMERA

Superficie Útil:	44,09 m²
Superficie Terrazas:	81,37 m²
Superficie Construida:	67,25 m²

CUADRO DE SUPERFICIES

1. Recibidor:	3,37 m²
2. Dormitorio 4:	13,91 m²
3. Vestidor 4:	2,30 m²
4. Baño 4:	3,54 m²
5. Dormitorio 5:	14,70 m²
6. Vestidor 5:	2,19 m²
7. Baño 5:	4,08 m²
8. Terraza 1:	11,29 m²
9. Terraza 2:	32,32 m²
10. Terraza 3:	37,76 m²

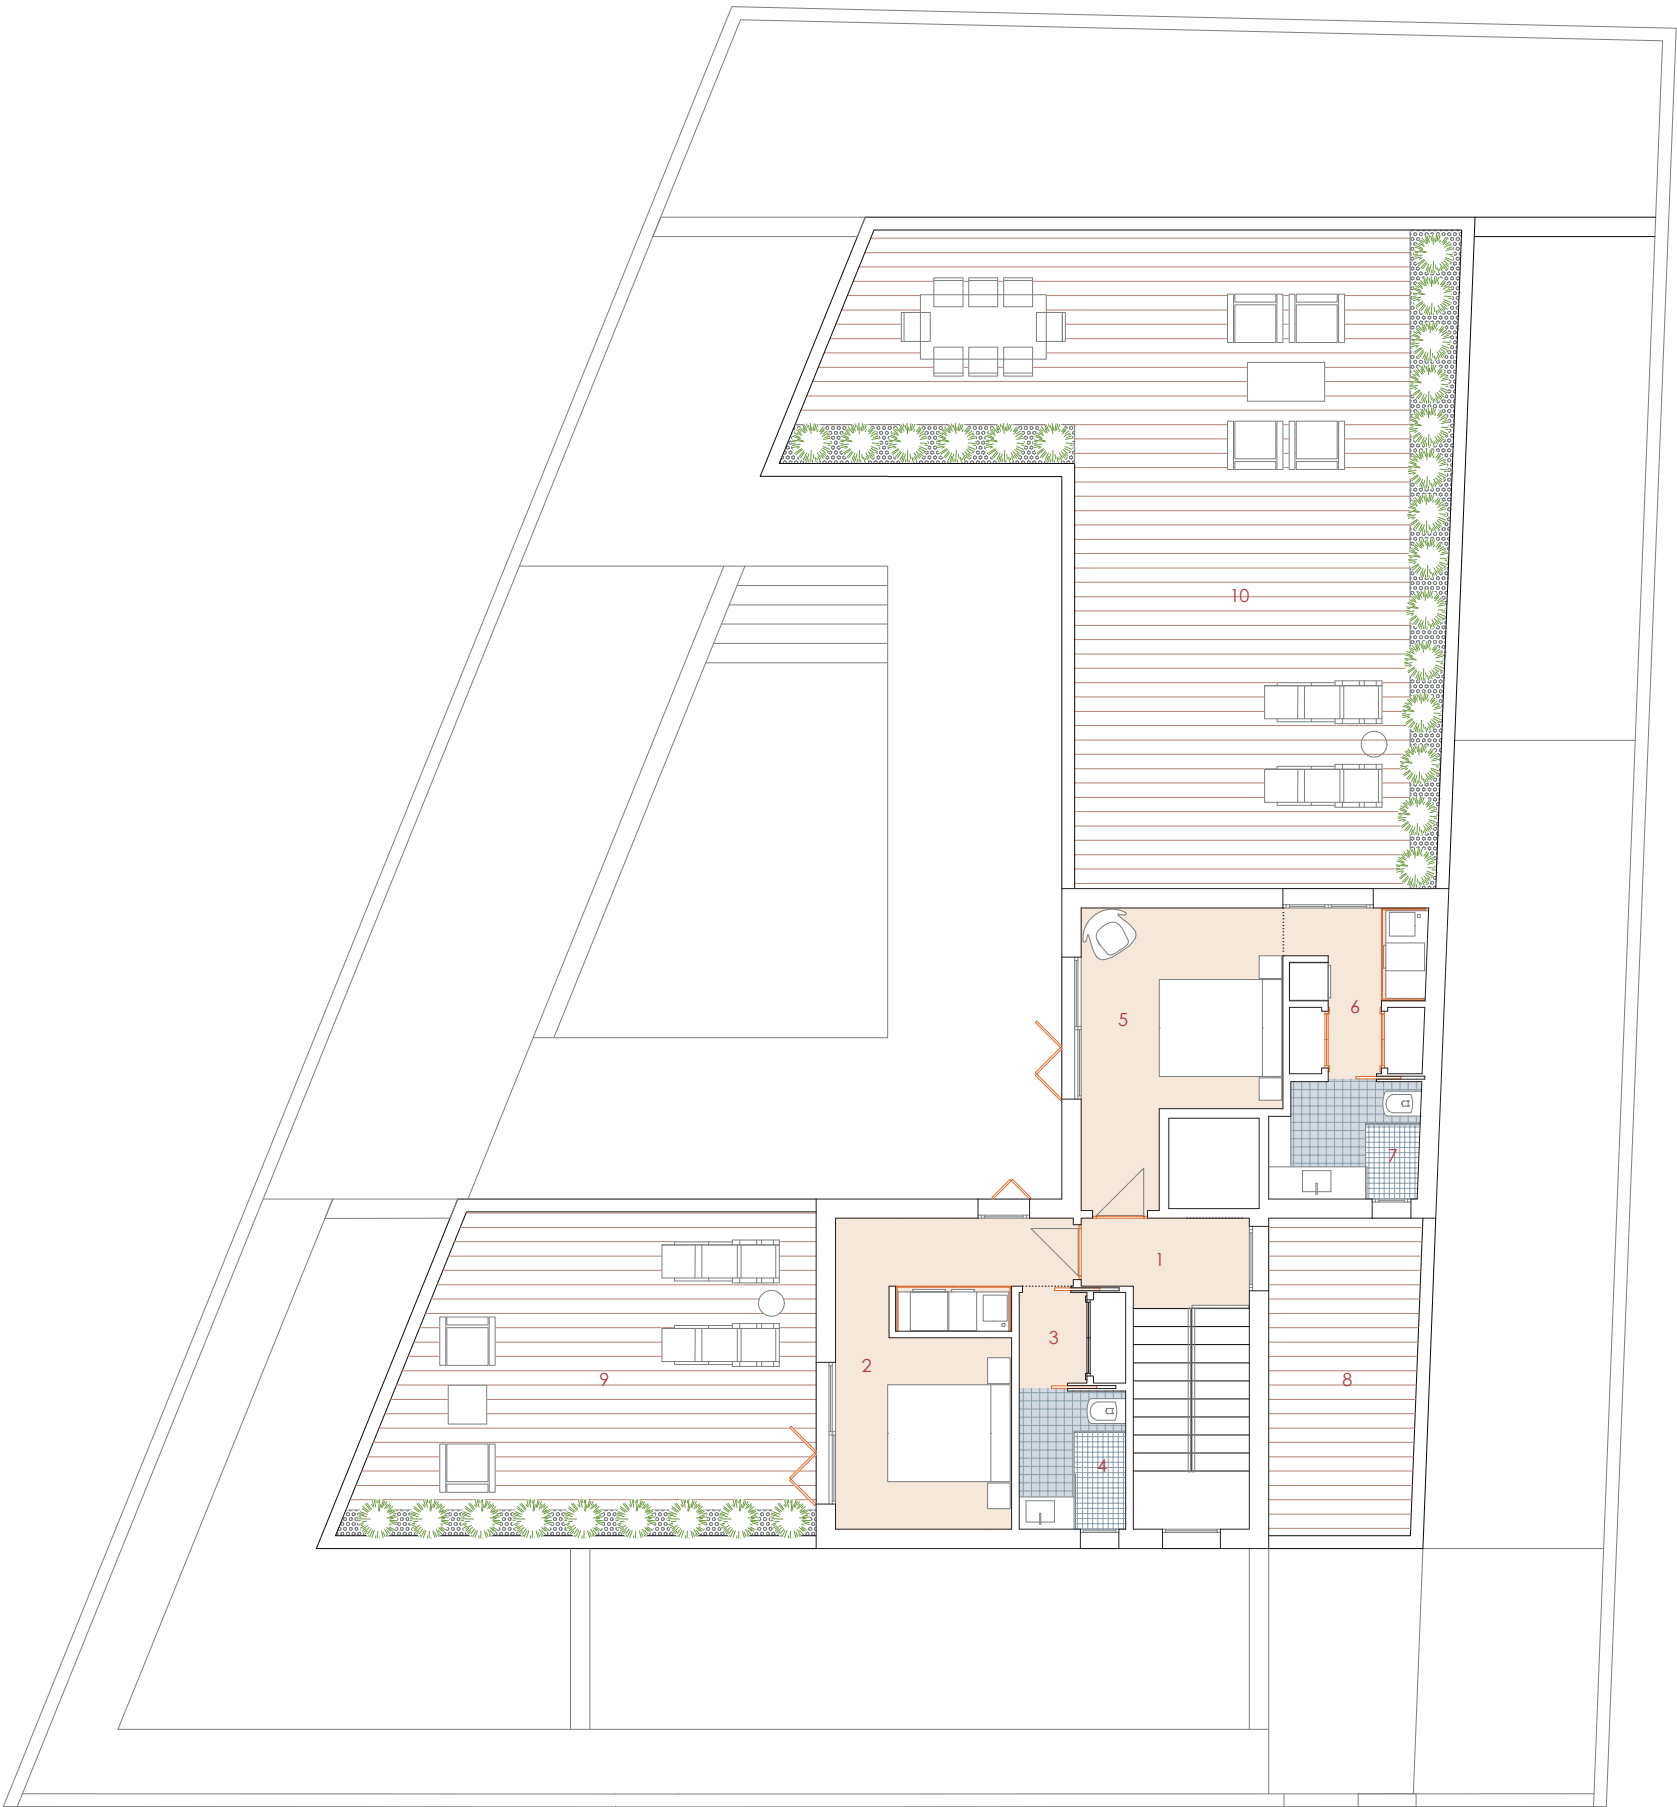


CUADRO DE SUPERFICIES

PLANTA SÓTANO (opcional)

Superficie Útil:	137,54 m²
Superficie Construida:	160,81 m²

CUADRO DE SUPERFICIES

1. Garaje:	110,99 m²
2. Cuarto Depuradora:	2,99 m²
3. Cuarto Instalaciones:	1,59 m²
4. Vestíbulo:	1,76 m²
5. Distribuidor:	7,36 m²
6. Trastero:	8,59 m²
7. Escalera:	5,15 m²
8. Hueco de Ascensor:	1,96 m²

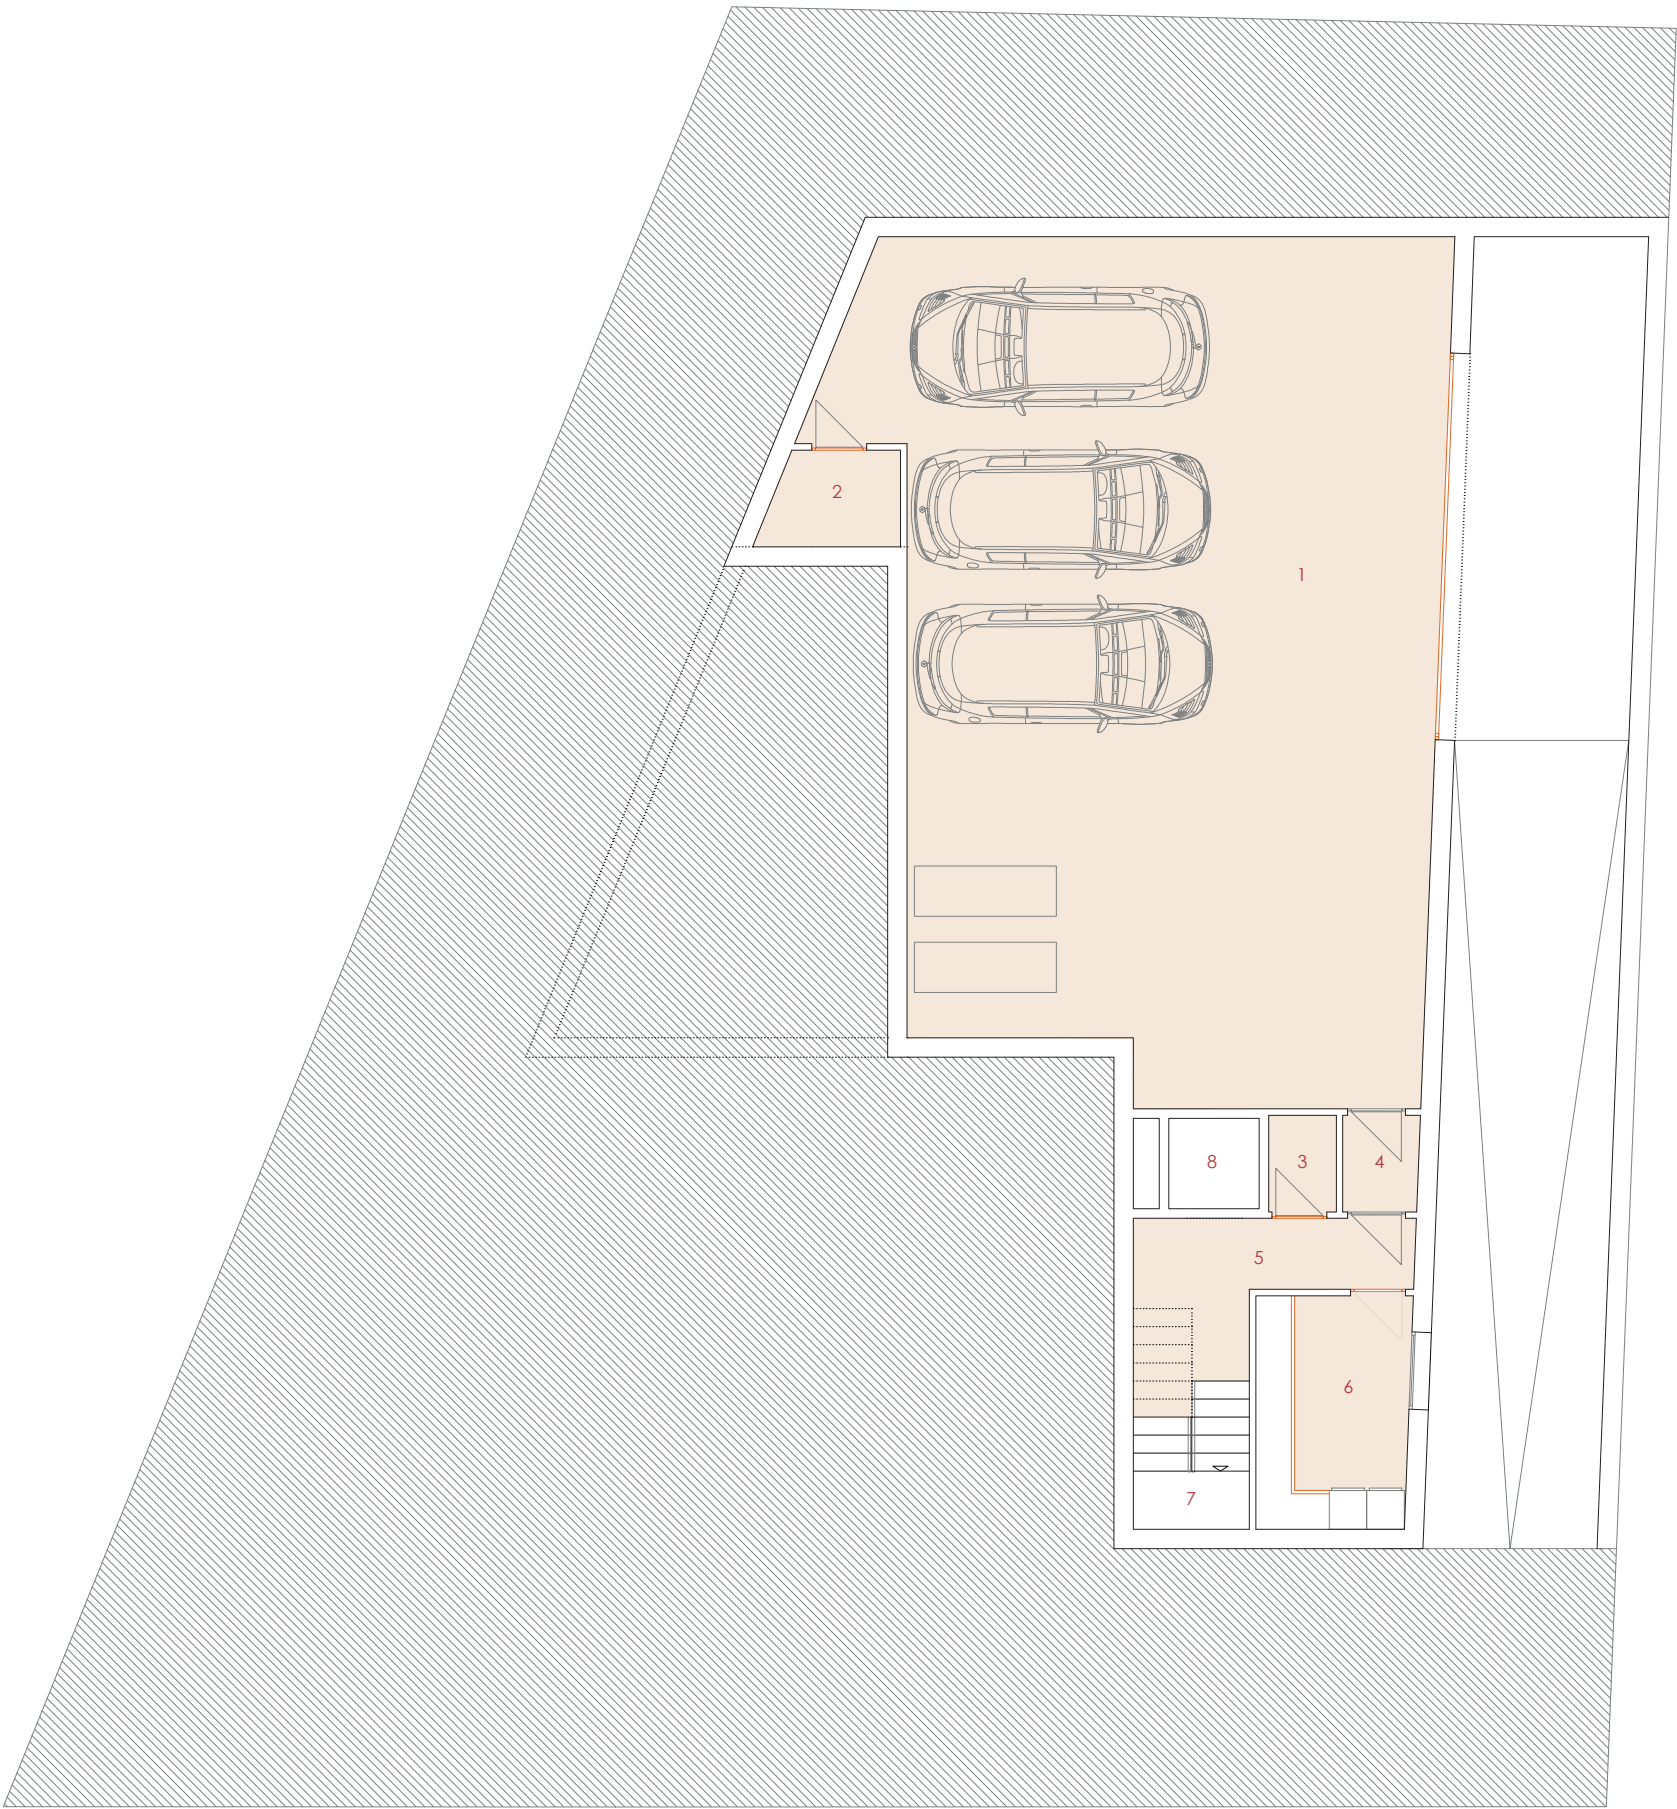

PLANTA SÓTANO. (OPCIONAL)

NOTA: Planta sótano a ejecutar bajo petición expresa del comprador.