

## CUADRO DE SUPERFICIES

### SEGUNDO A

Superficie Útil: 53,81 m<sup>2</sup>

Superficie Terraza: 25,68 m<sup>2</sup>

Superficie Construida: 62,56 m<sup>2</sup>

## CUADRO DE SUPERFICIES

Salón - Cocina: 23,17 m<sup>2</sup>

Dormitorio: 11,91 m<sup>2</sup>


Baño: 2,89 m<sup>2</sup>

Distribuidor: 6,31 m<sup>2</sup>

Escalera: 1,94 m<sup>2</sup>

Castillete: 2,69 m<sup>2</sup>

Terrazas:  
(10% sup. útil vivienda) 4,89 m<sup>2</sup>

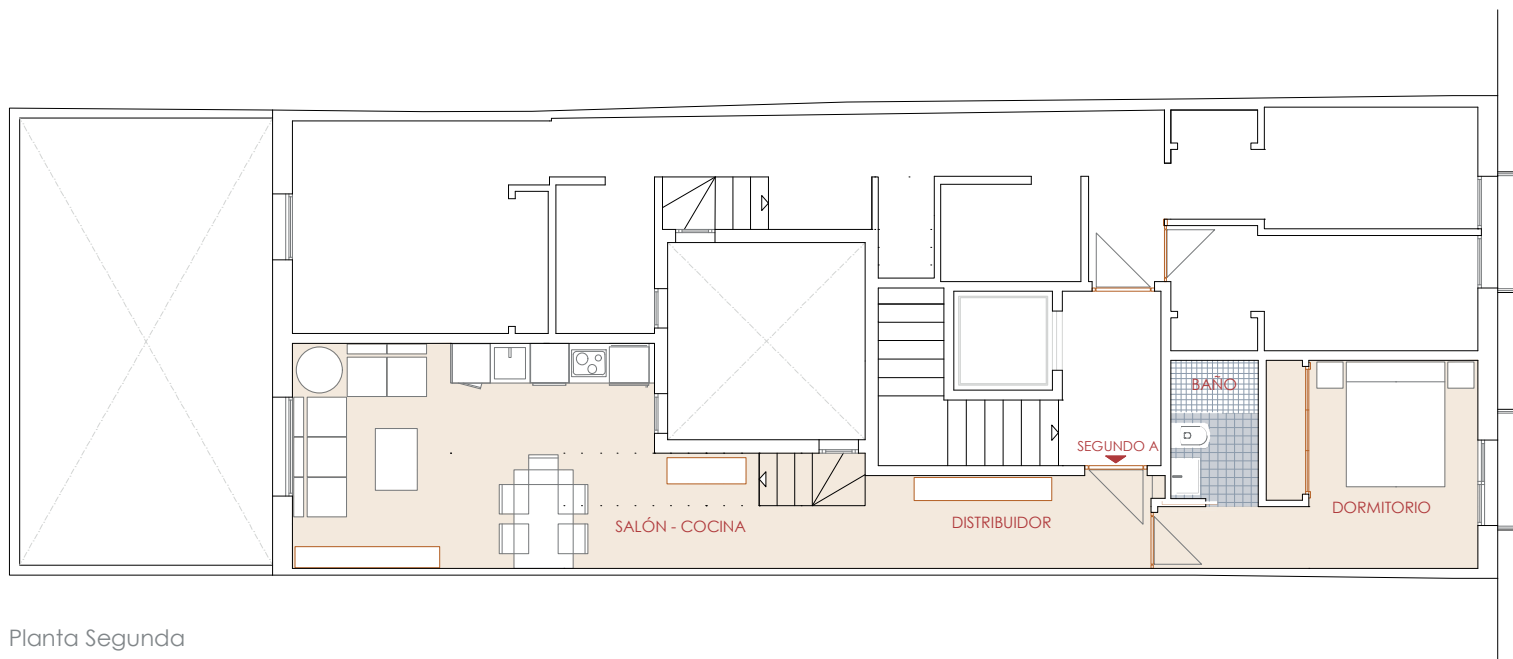

Planta Segunda



CUADRO DE SUPERFICIES

SEGUNDO A

Superficie Útil: 53,81 m<sup>2</sup>

Superficie Terraza: 25,68 m<sup>2</sup>

Superficie Construida: 62,56 m<sup>2</sup>

CUADRO DE SUPERFICIES

Salón - Cocina: 23,17 m<sup>2</sup>

Dormitorio: 11,91 m<sup>2</sup>


Baño: 2,89 m<sup>2</sup>

Distribuidor: 6,31 m<sup>2</sup>

Escalera: 1,94 m<sup>2</sup>

Castillete: 2,69 m<sup>2</sup>

Terrazas: 4,89 m<sup>2</sup>  
(10% sup. útil vivienda)

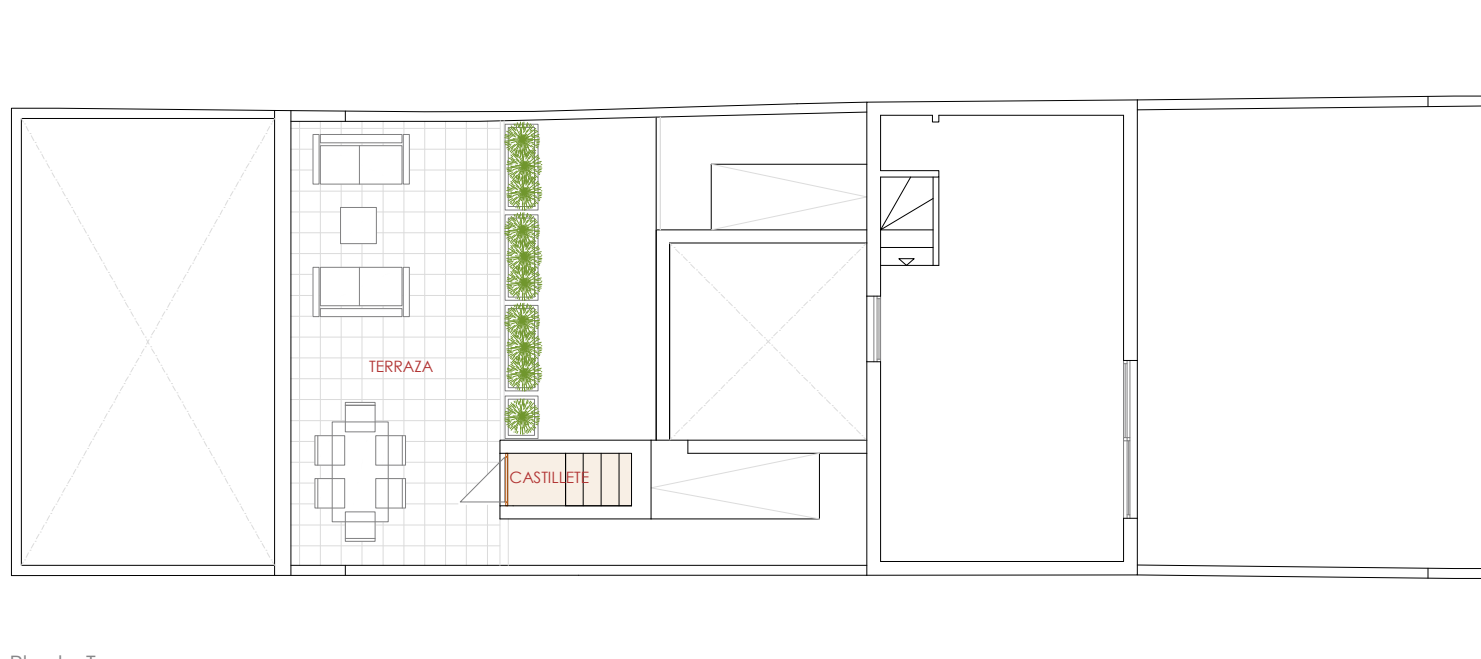

Planta Tercera

